


仮設用防音パネル (H=1.0m×W=2.0m)

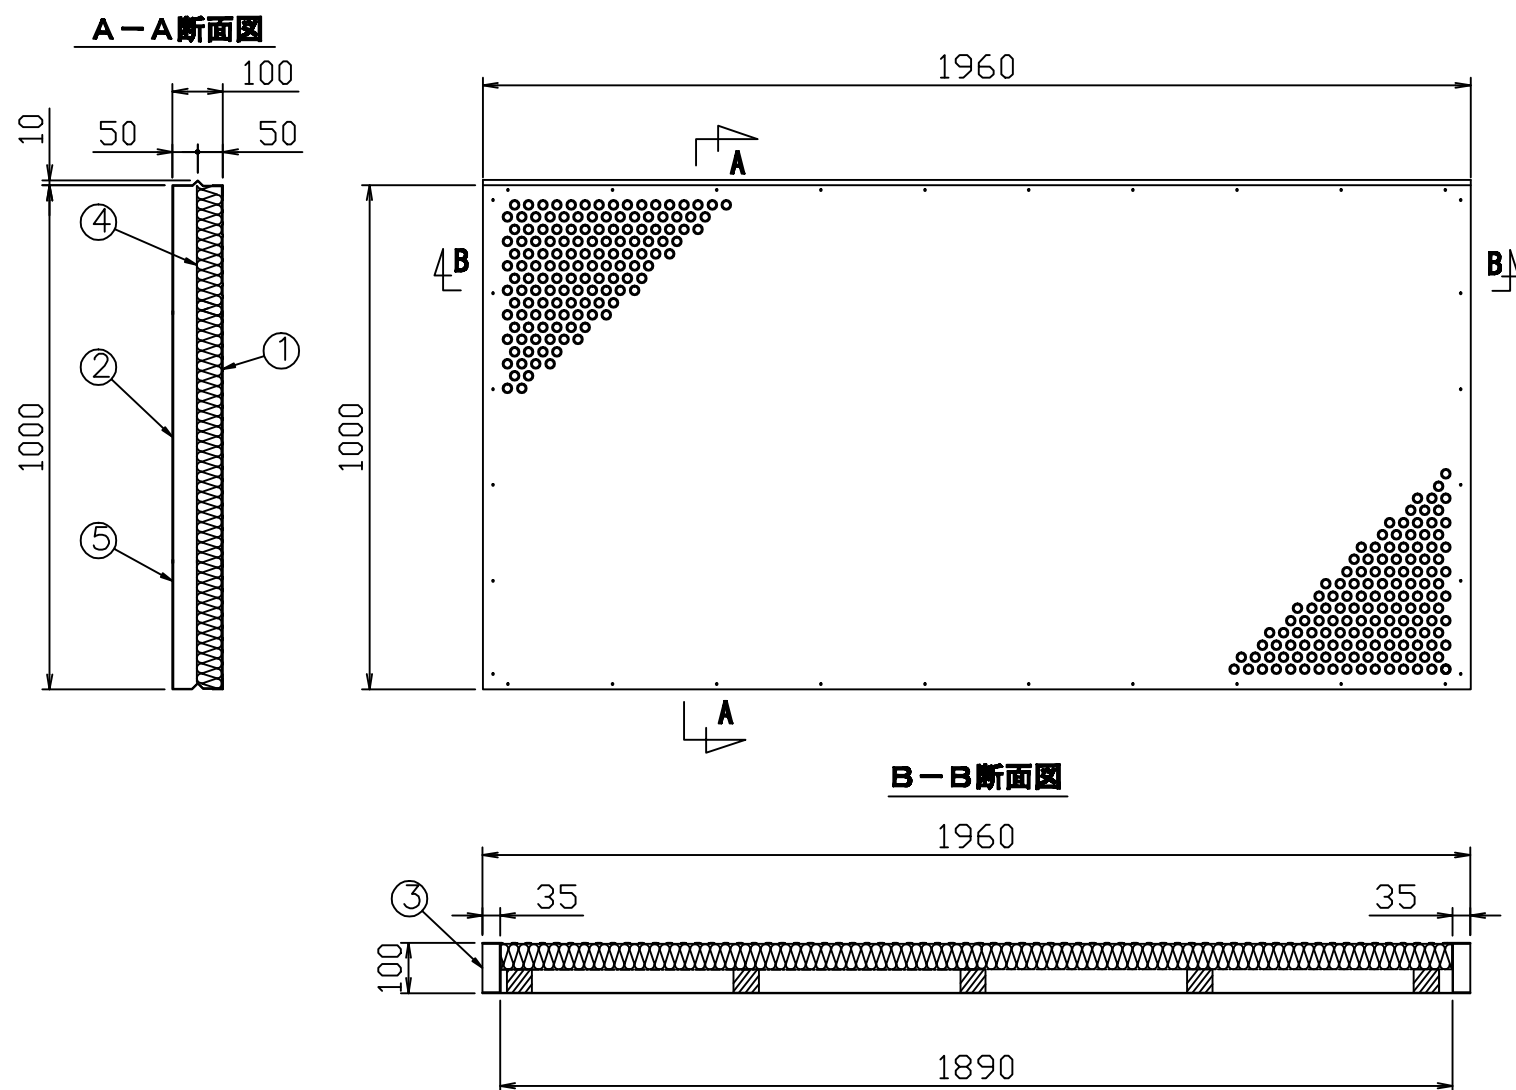

材料規格表

番号	名称	材質	特記事項
1	正面板	JIS G 3322 厚み 0.6mm パンチング $\phi 20 \times 28P$ 開口率46%	ガルバリウム鋼板にウレタン粉体塗装仕上
2	背面板	JIS G 3312 厚み 1.0mm	亜鉛鍍金鋼板にウレタン粉体塗装仕上
3	側面板	JIS G 3302 厚み 1.6mm	SGH400-Z27
4	吸音材	厚み 50mm ポリエステルウール	ポリエステルウールの密度 40kg/m ³
5	リベット	SUS304 $\phi 4 \times 10$	

工事名	
図面名	仮設用防音パネル H=1.000×W=2.000
作成年月日	平成 25 年 07 月
縮尺	図面番号 /
会社名	弘進商事株式会社
事業者名	