


記号	品名	数量	摘要
	某トンネル工事	R: 5600+350+50	製図
	坑内型防音扉	グラスウール充填型	換図
		TH型	摘要
図番		尺度	設計年月日

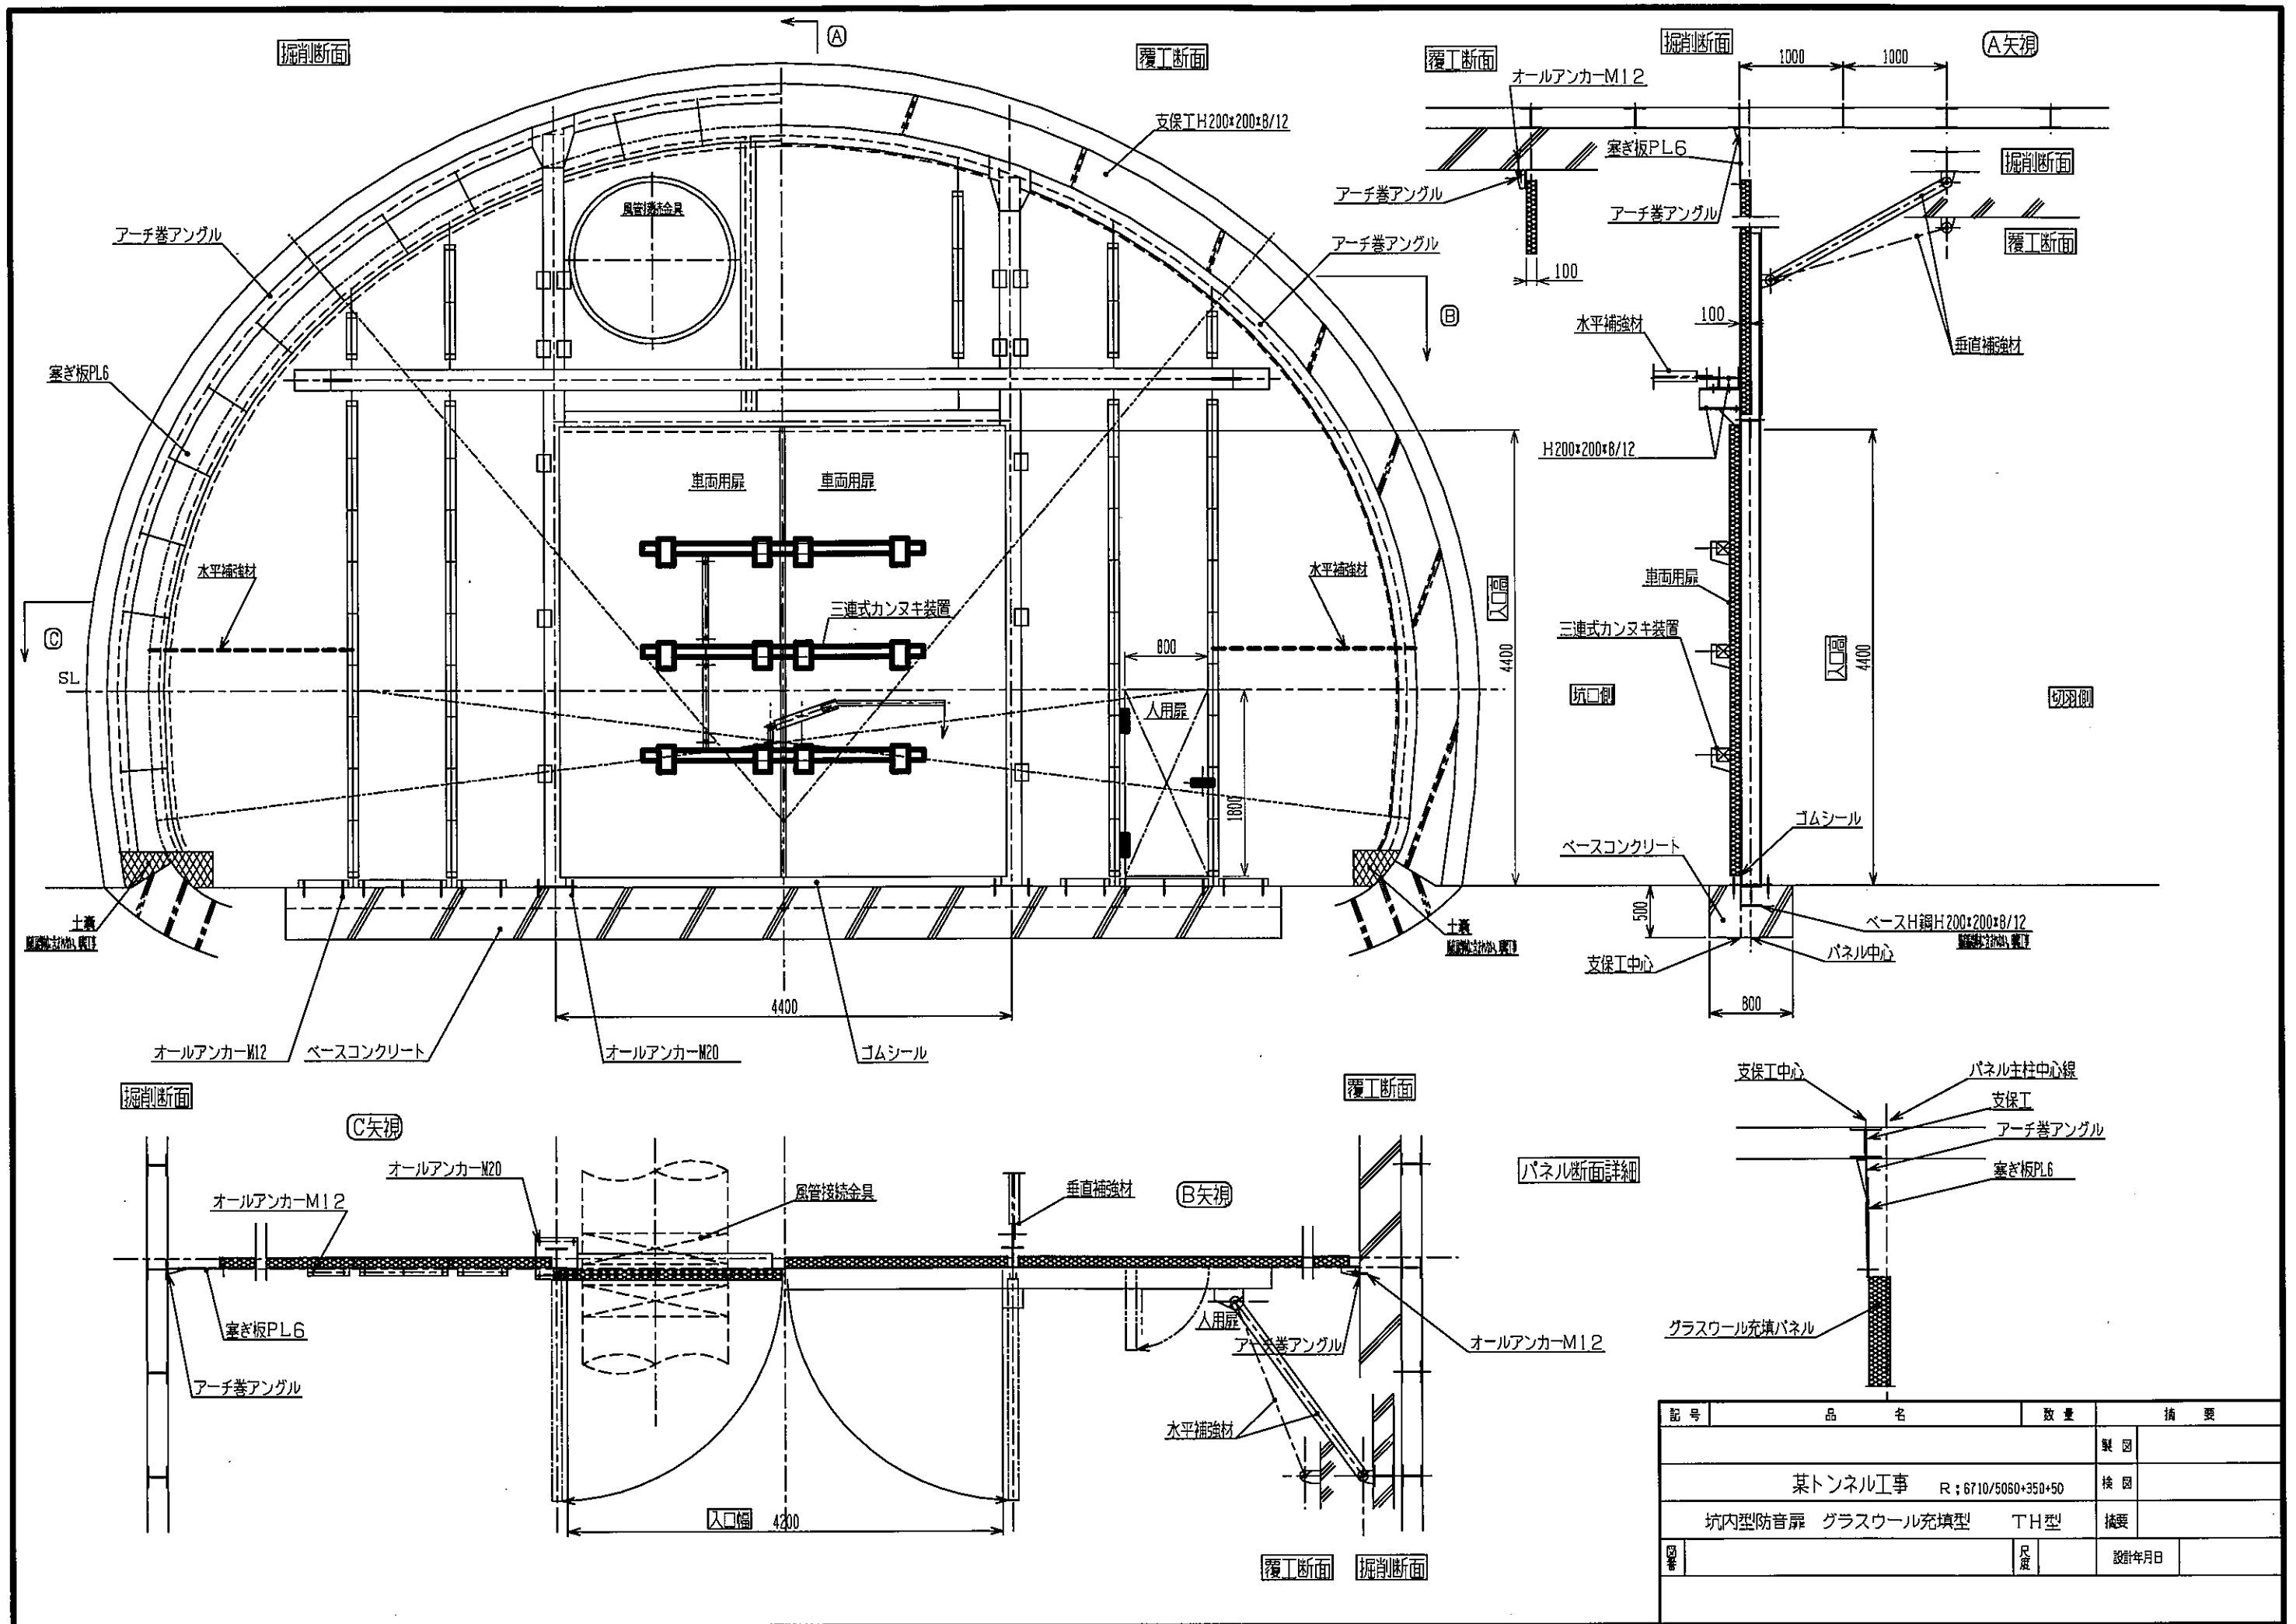

記号	品名	数量	摘要
	某トンネル工事 R: 6710/5060×350×50	製図	
	坑内型防音扉 グラスウール充填型 TH型	換図	
		概要	
図番	尺貫	設計年月日	