


記号	品名	数量	摘要
	某トンネル工事 R:5500+350+50		製図
	坑内型防音扉 コクリート吹付(切羽側)型 TH型		検図
			摘要
図番		尺貫	設計年月日

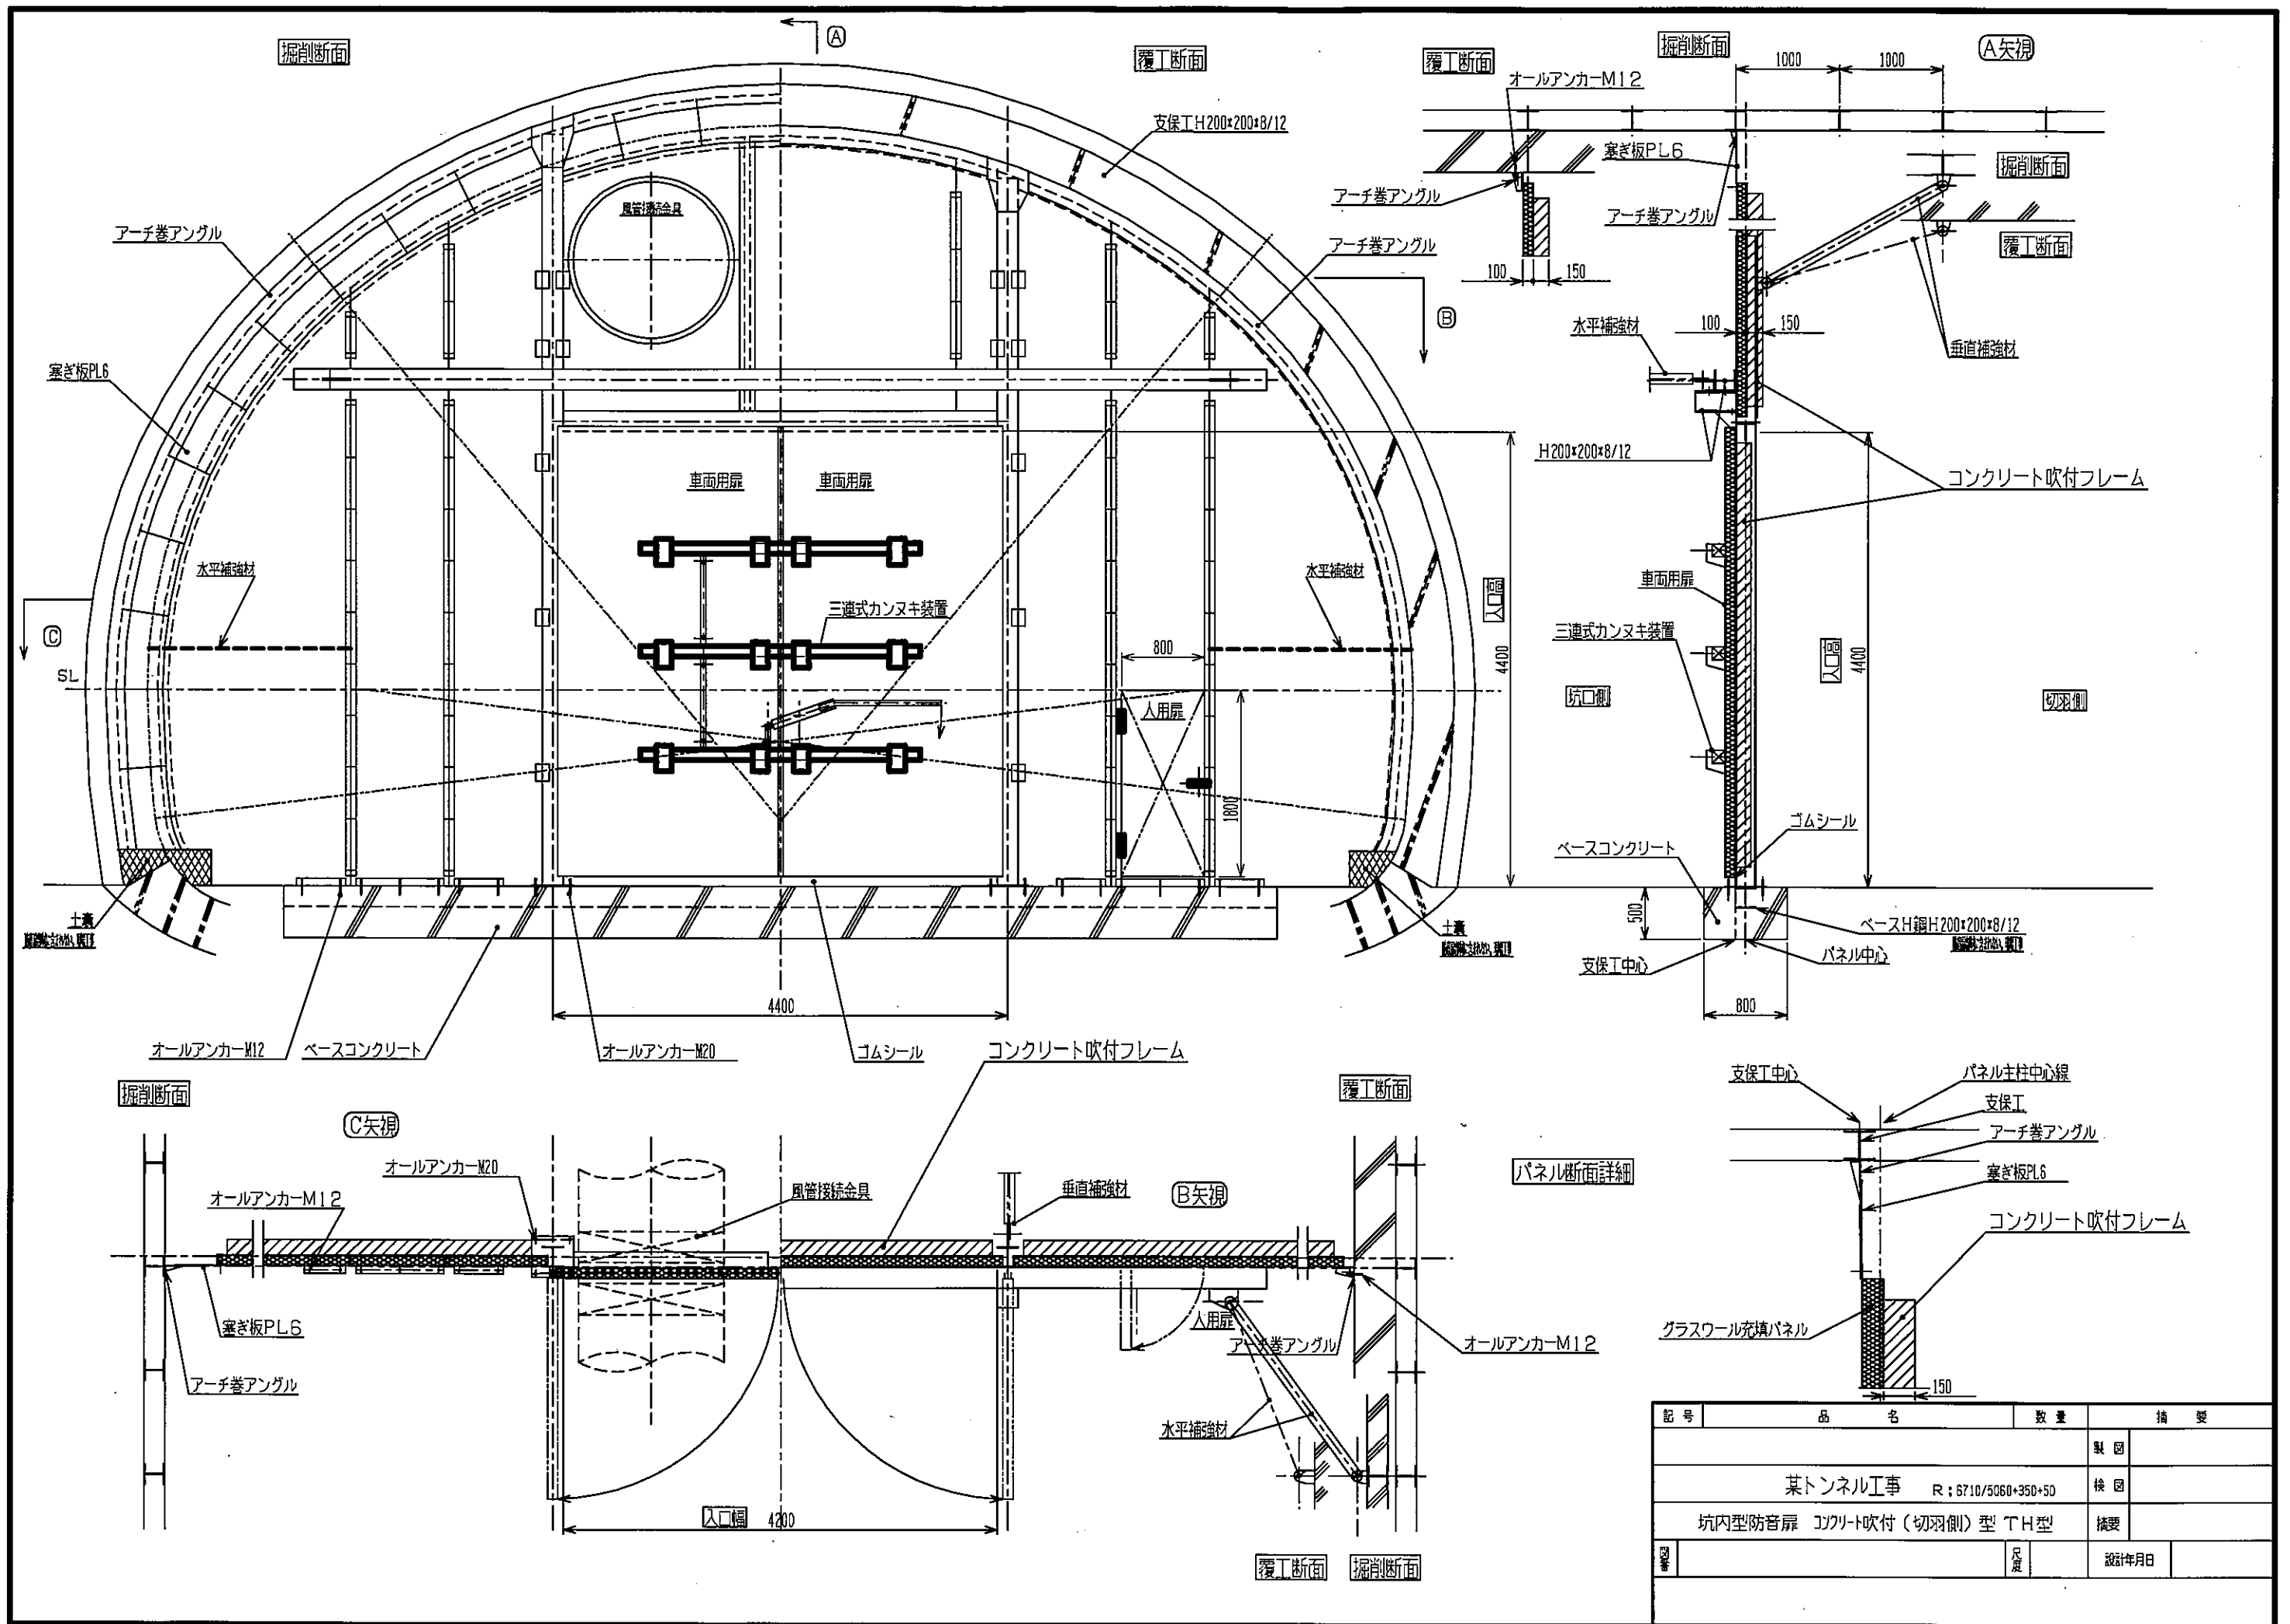

記号	品名	数量	摘要
	某トンネル工事		製図
	R: 6710/5060+350+50		検図
	坑内型防音扉 コンクリート吹付(切羽側)型 TH型		摘要
図		尺	設計年月日