


記号	品名	数量	摘要
	某トンネル工事 R:5600+350+50		製図
	ソリ型防音扉 グラスウール充填型 GS型		検図
			摘要
製図		尺	設計年月日

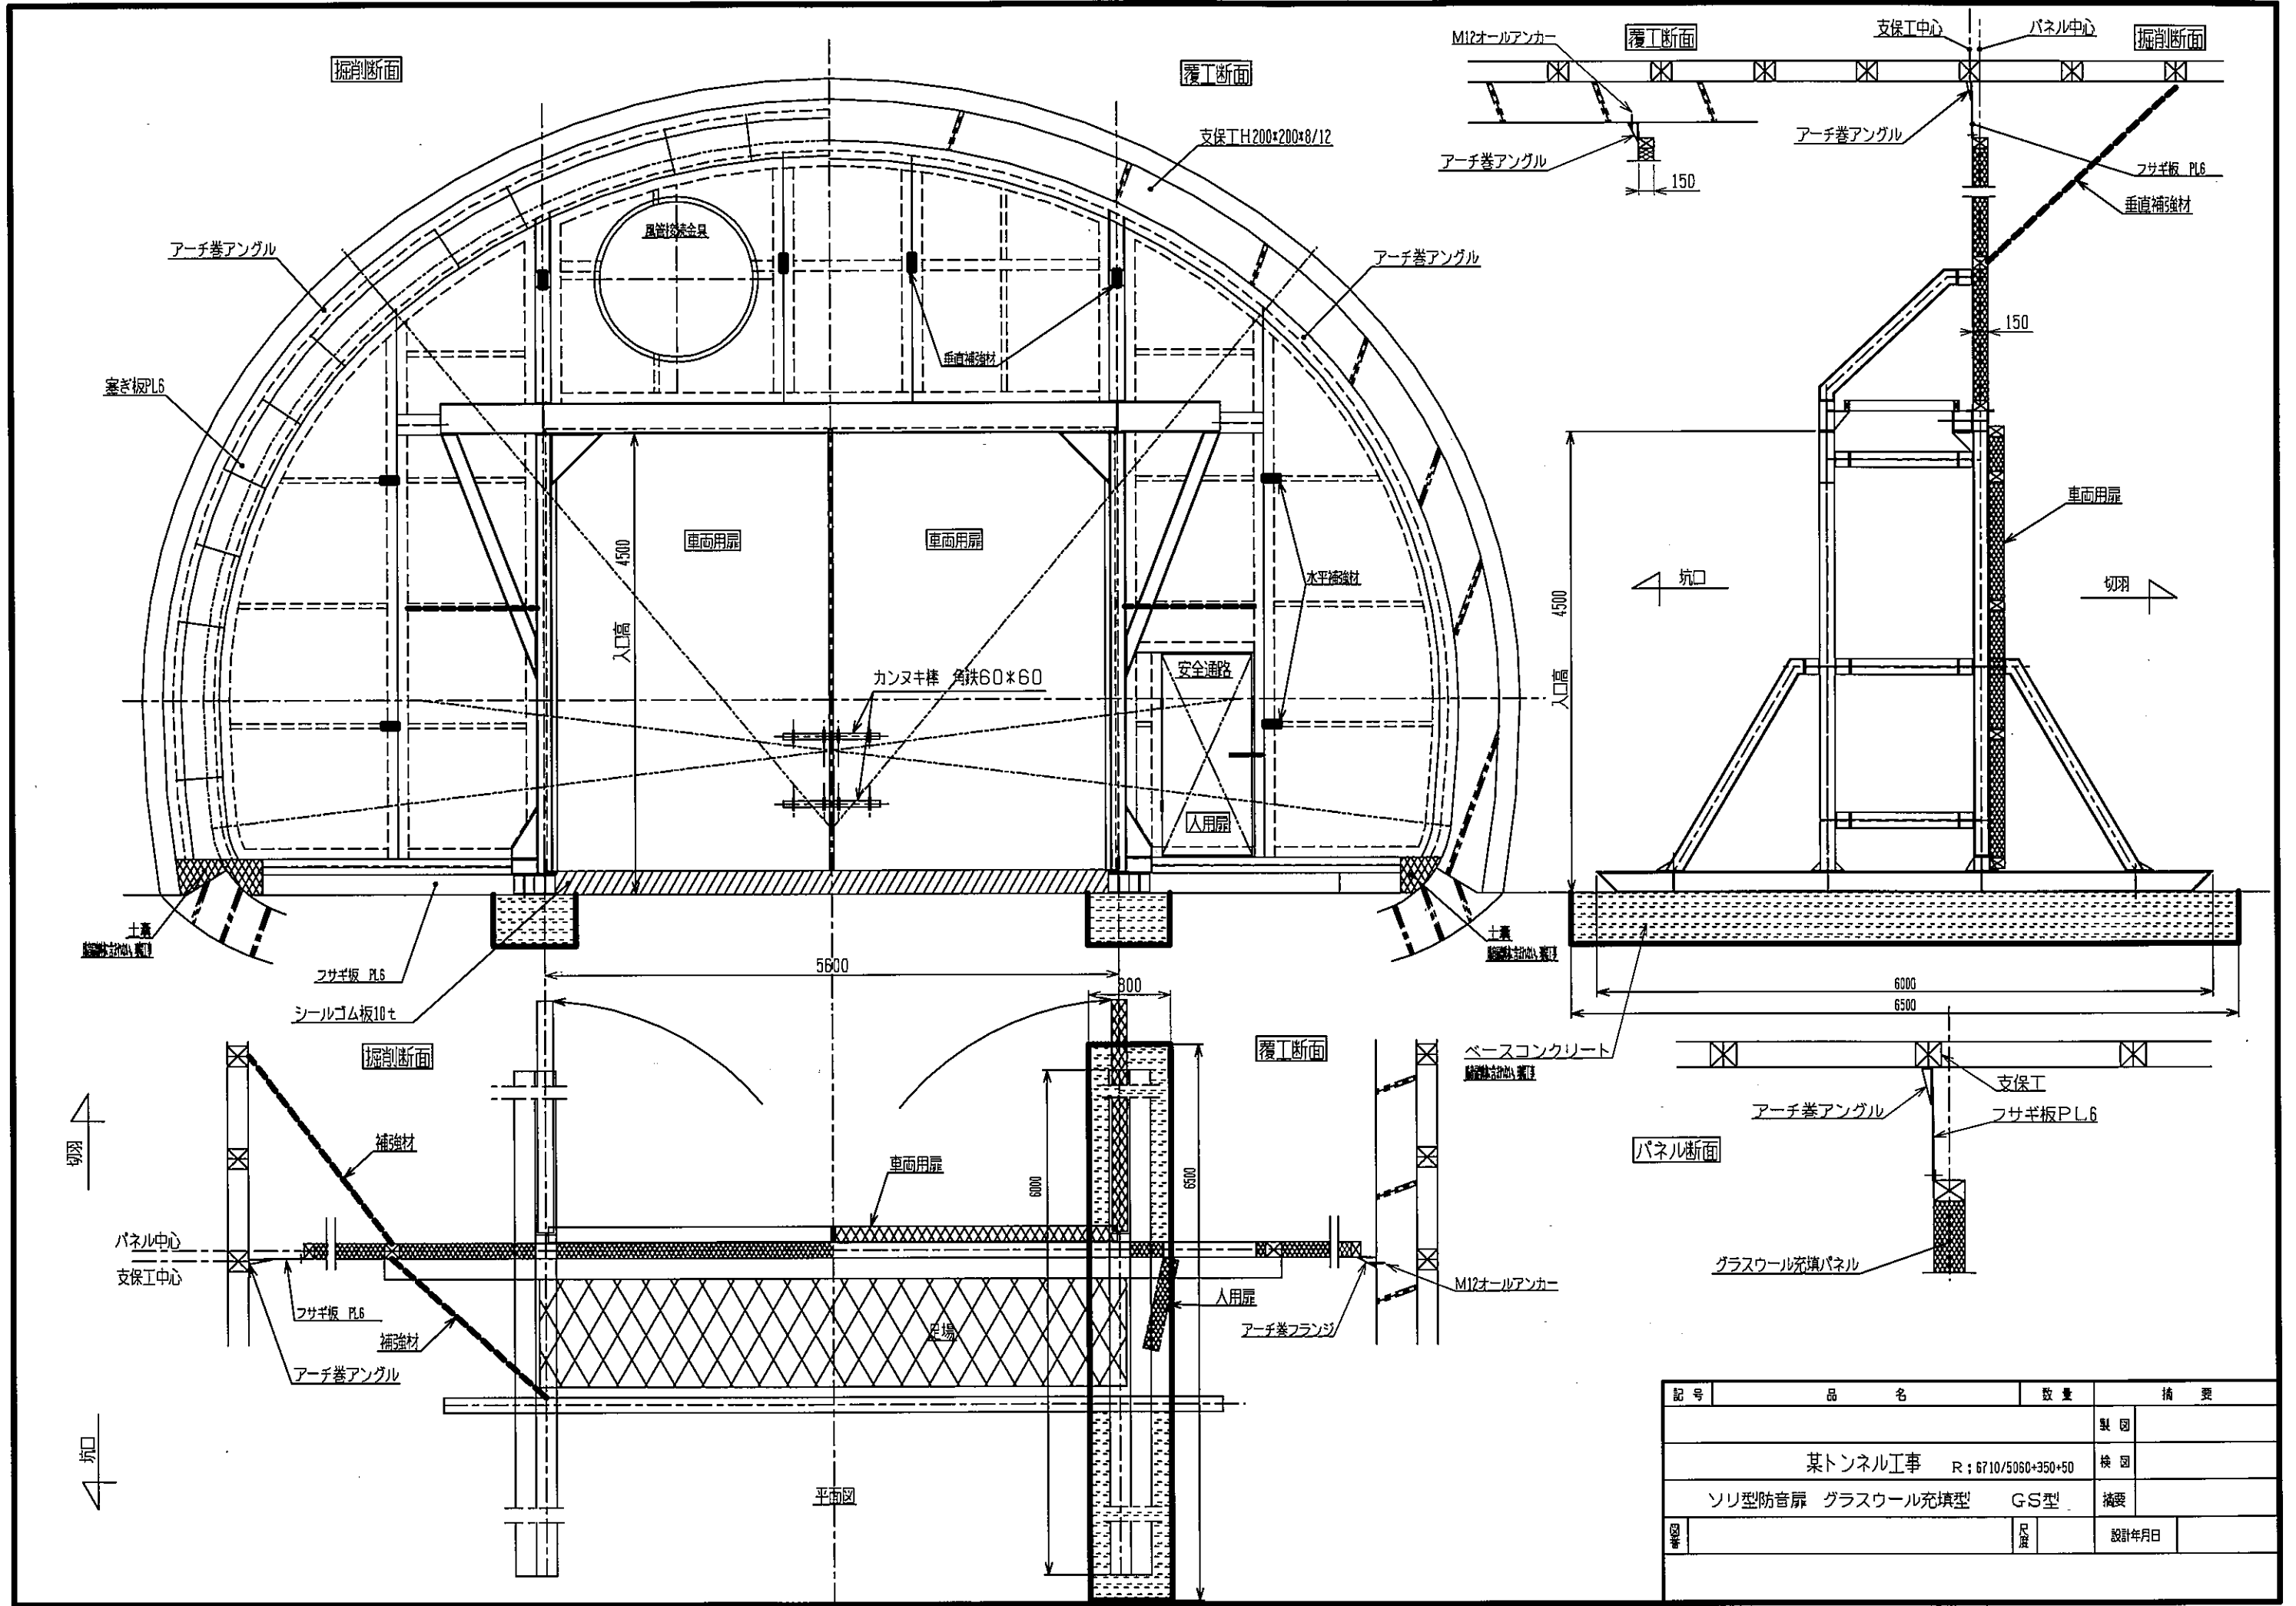

記号	品名	数量	摘要
	某トンネル工事 R: 6710/5060+350+50		製図
	ソリ型防音屏 ガラスワール充填型 GS型		検図
			摘要
図番		尺	設計年月日